


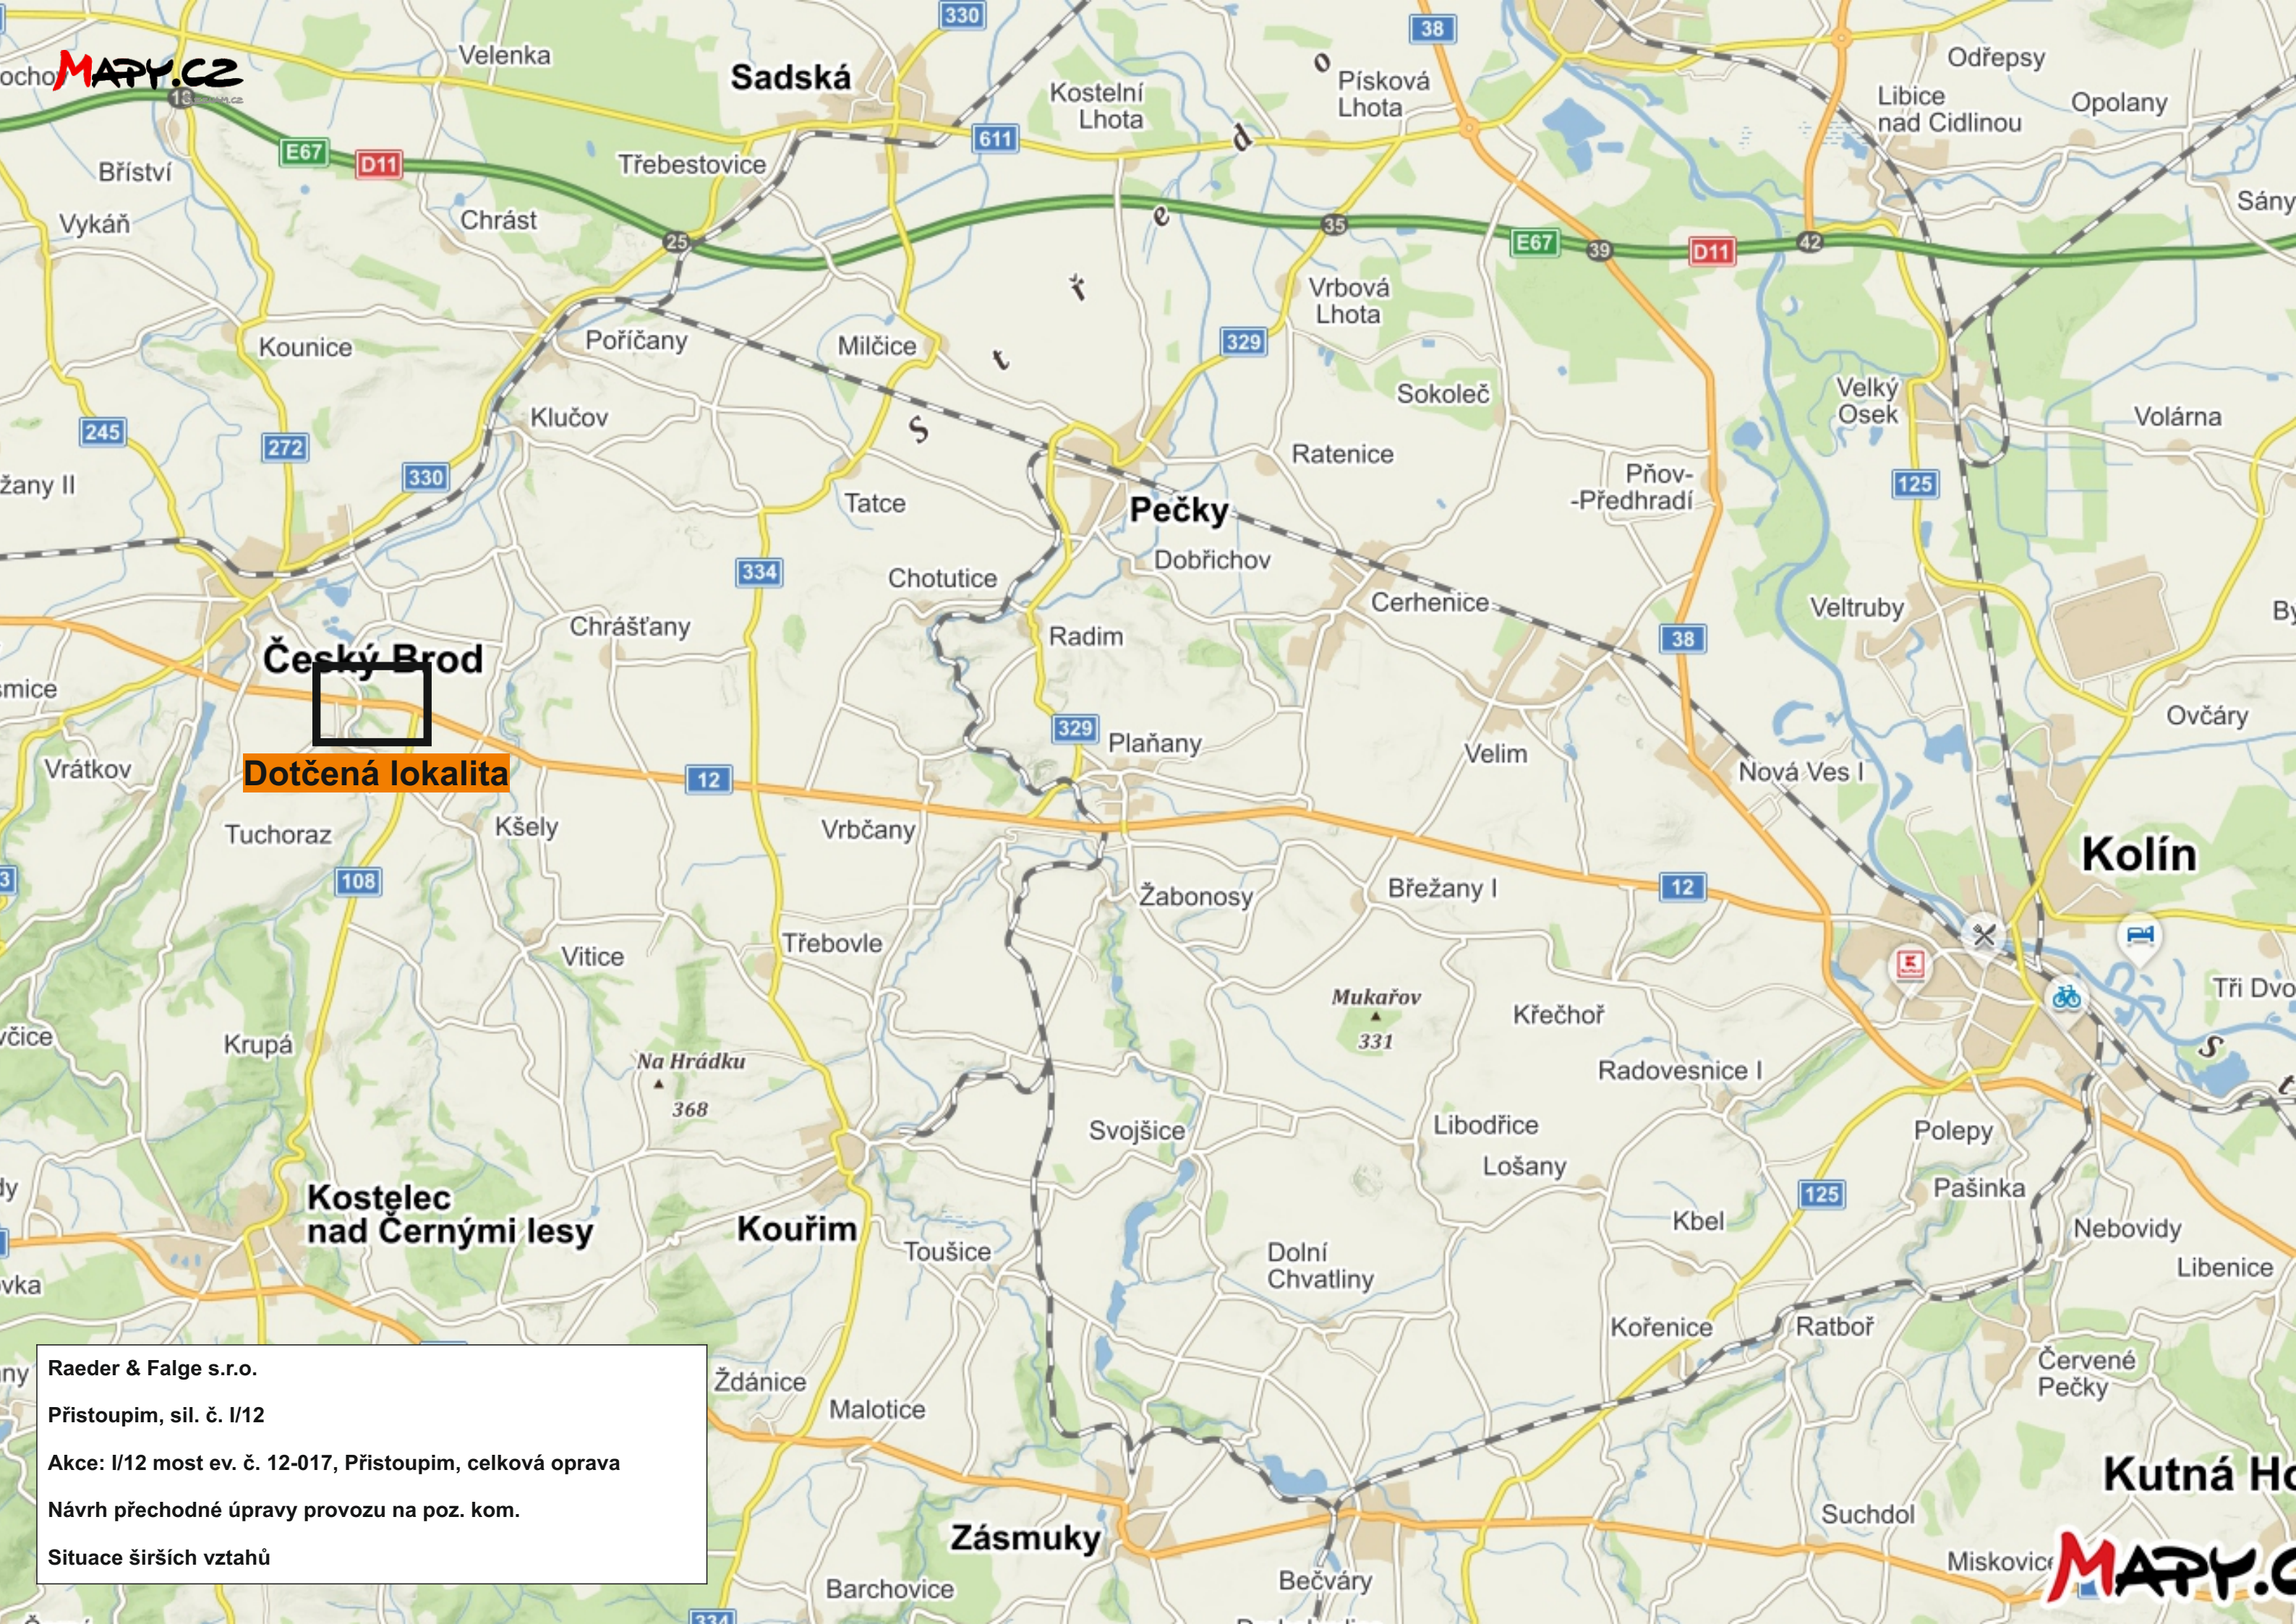

Český Brod

Dotčená lokalita

Kostelec nad Černými lesy

Kouřim

Zásmuky

Kolín

Kutná Hora

Raeder & Falge s.r.o.

Přístoupim, sil. č. I/12


Akce: I/12 most ev. č. 12-017, Přístoupim, celková oprava

Návrh přechodné úpravy provozu na poz. kom.









Situace širších vztahů

MAPY.CZ

SO 181 - DOPRAVNĚ INŽENÝRSKÉ OPATŘENÍ
SITUACE DOPRAVNĚ INŽENÝRSKÉHO OPATŘENÍ č.1 **M 1:5000, 1:1000**

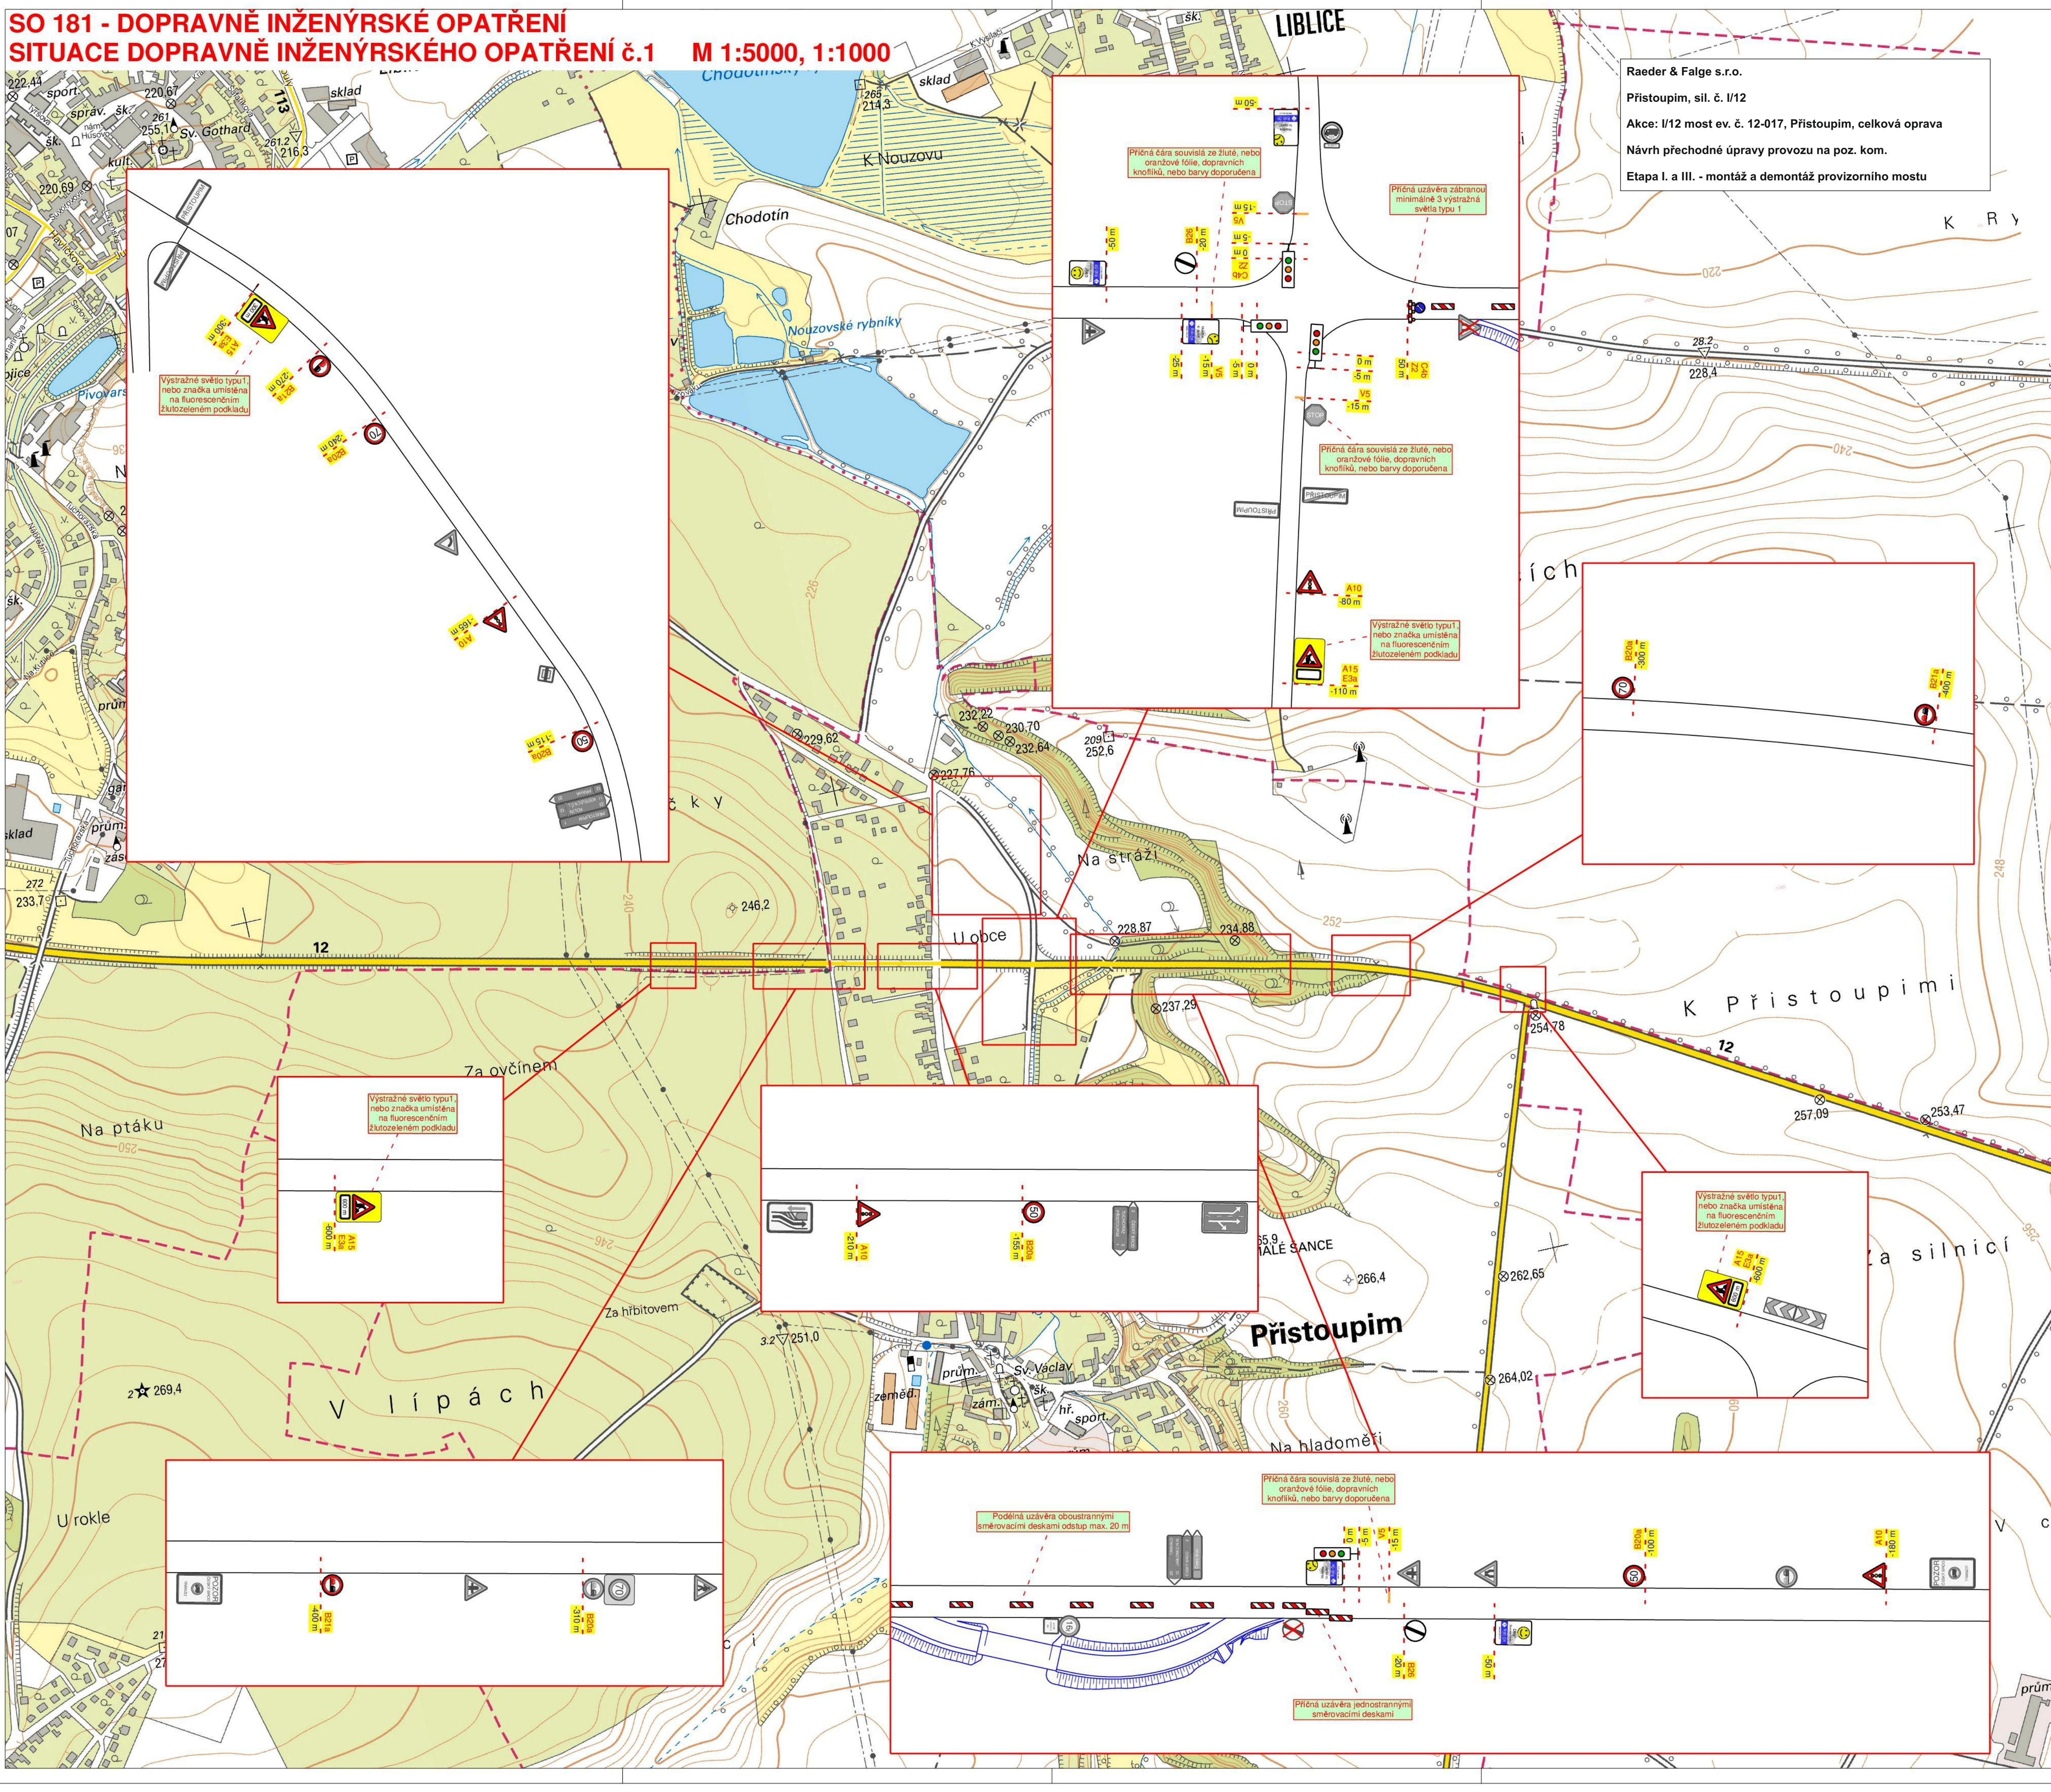

Raeder & Falge s.r.o.
Přistoupim, sil. č. I/12
Akce: I/12 most ev. č. 12-017, Přistoupim, celková oprava
Návrh přechodné úpravy provozu na poz. kom.
Etapa I. a III. - montáž a demontáž provizorního mostu

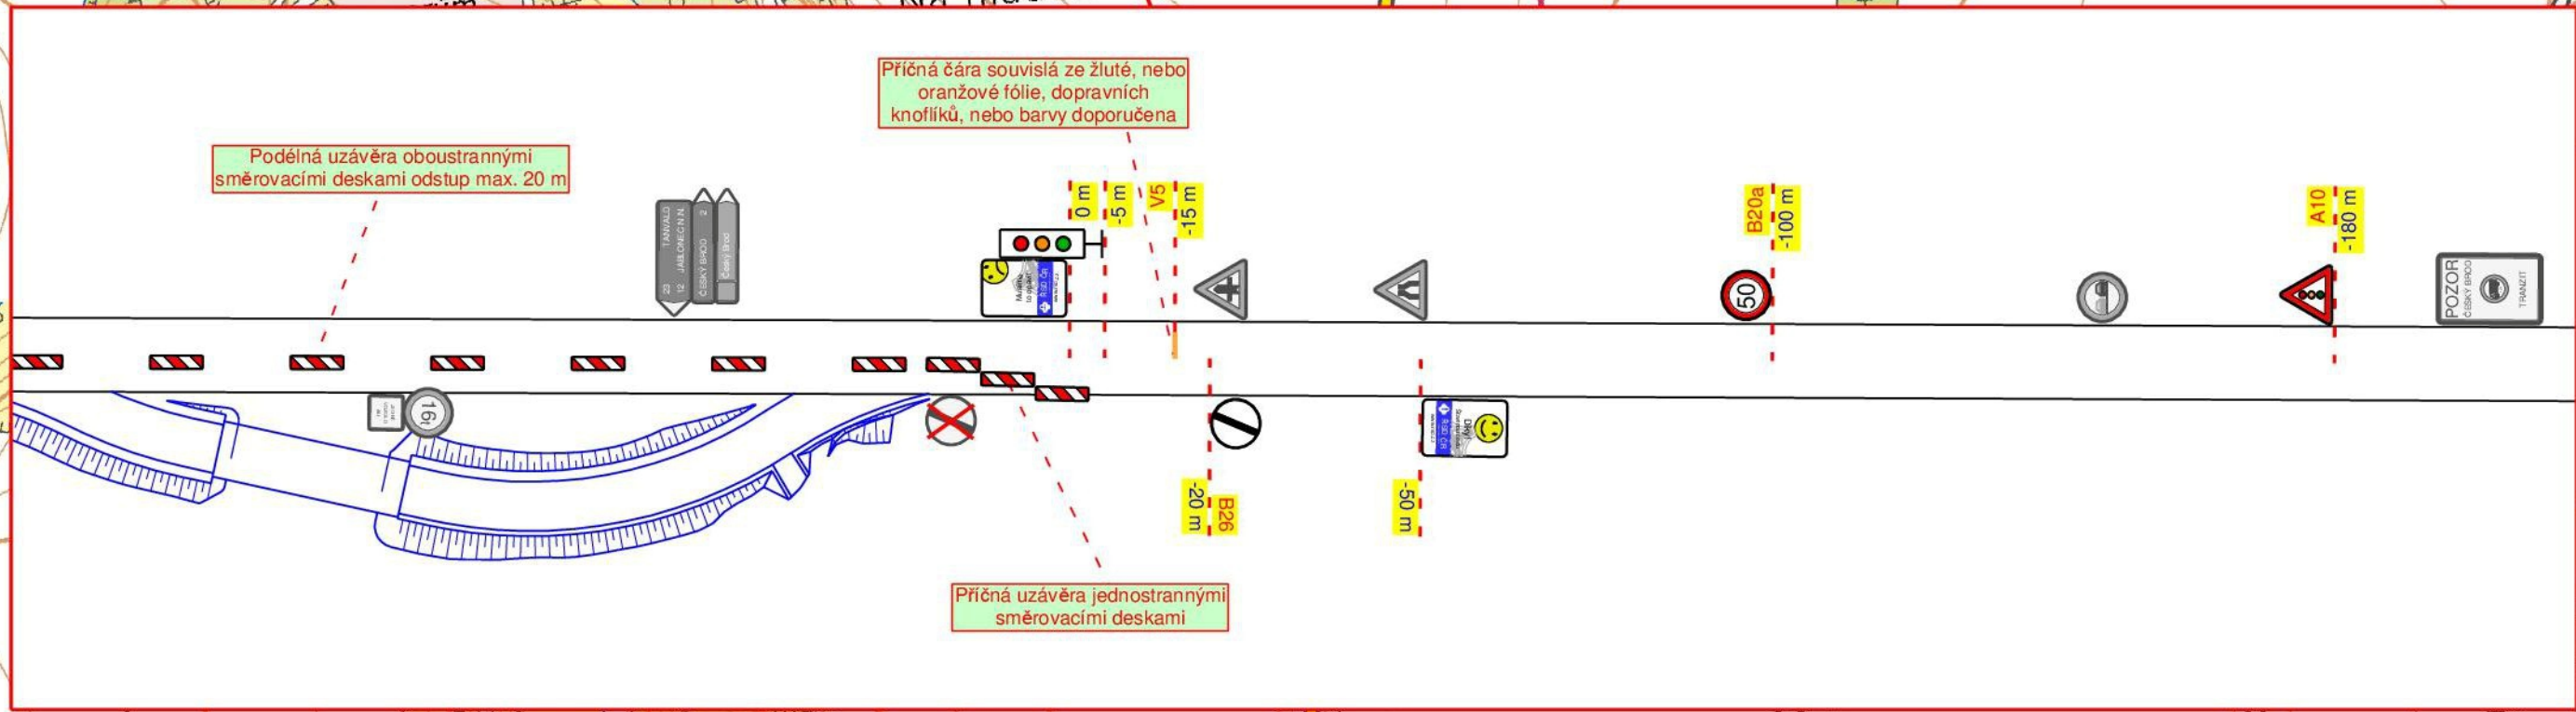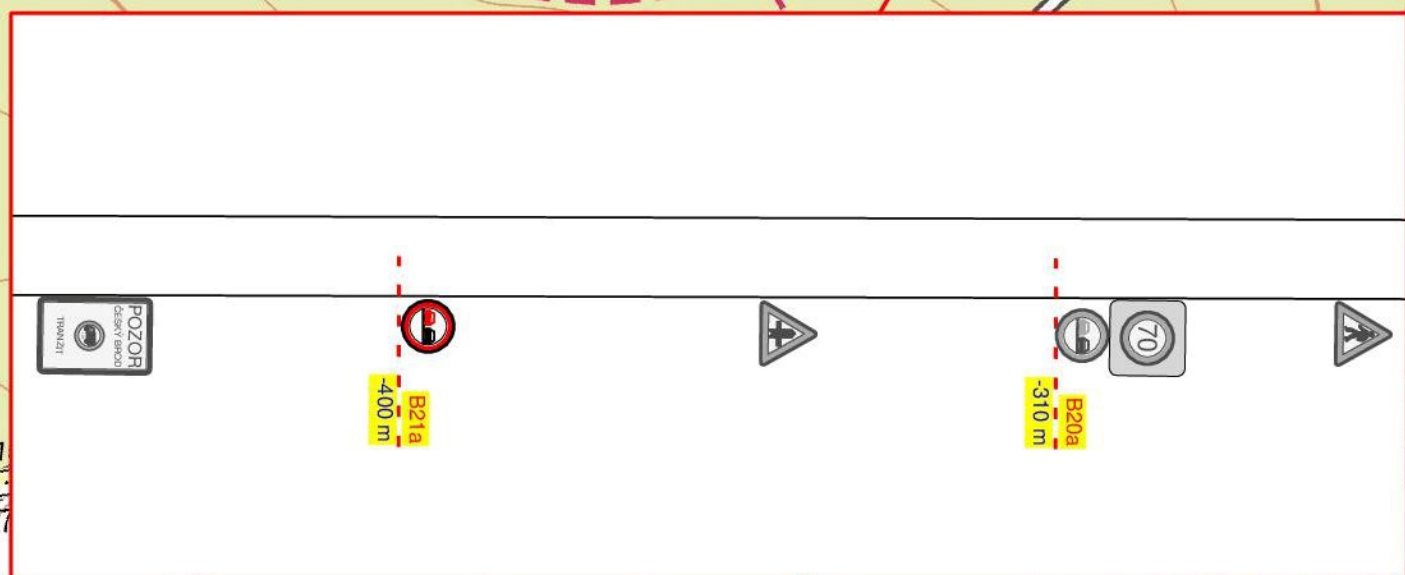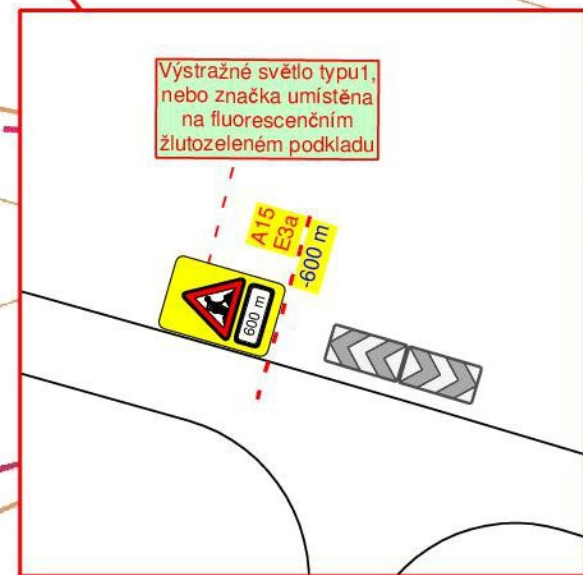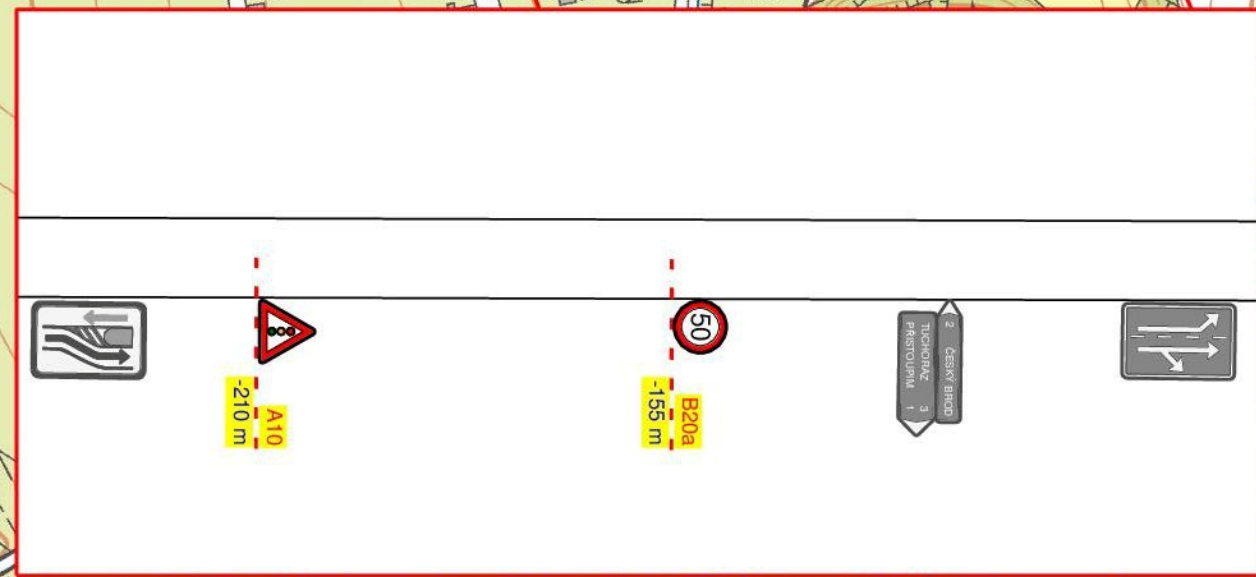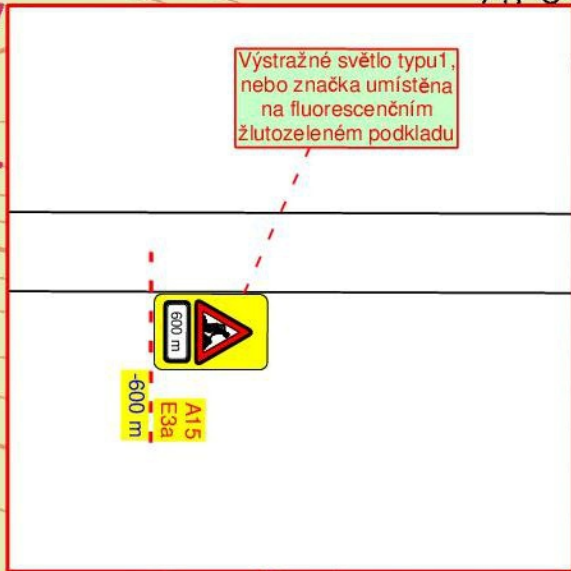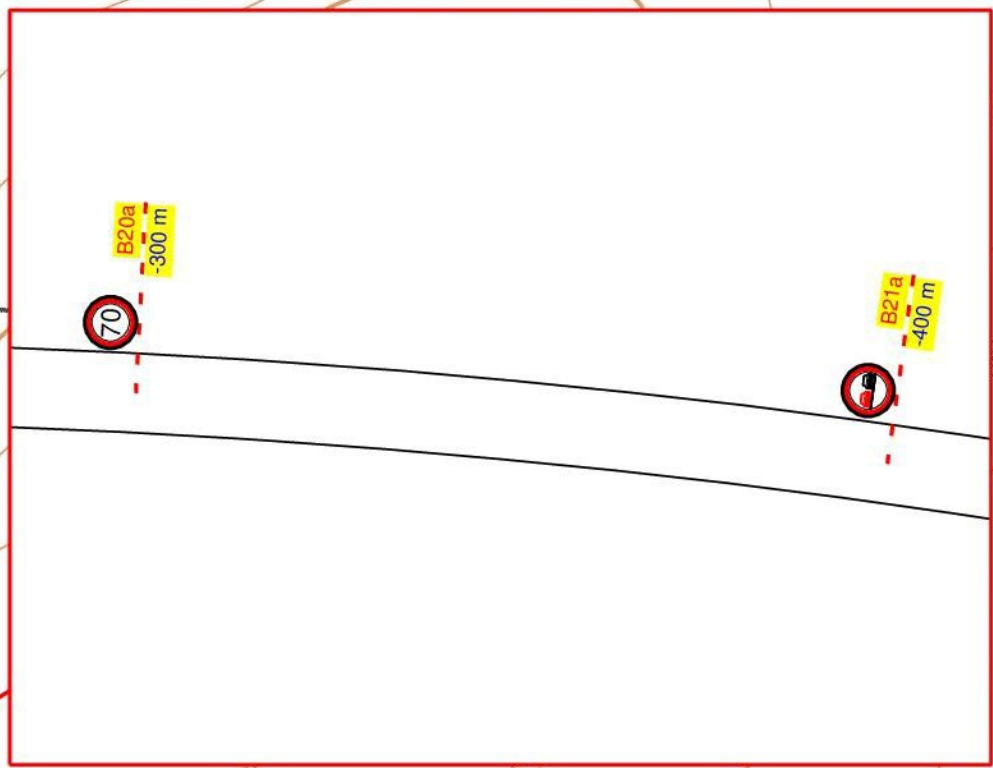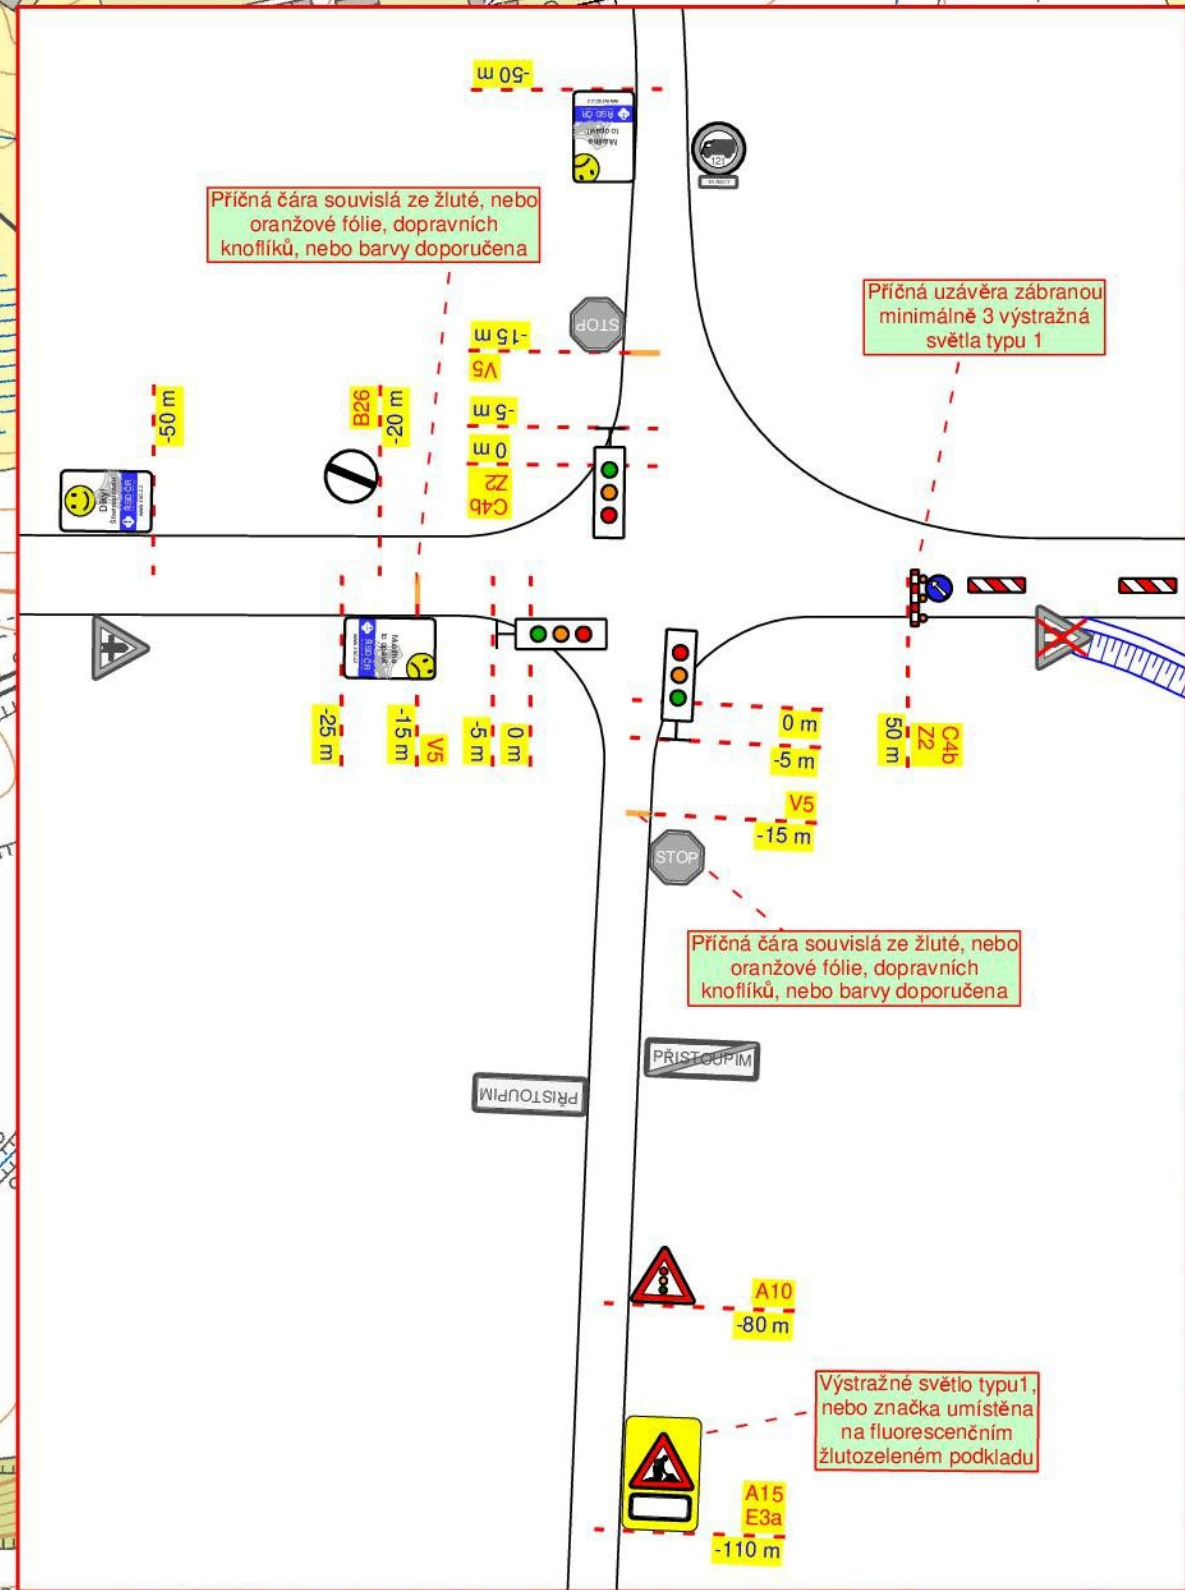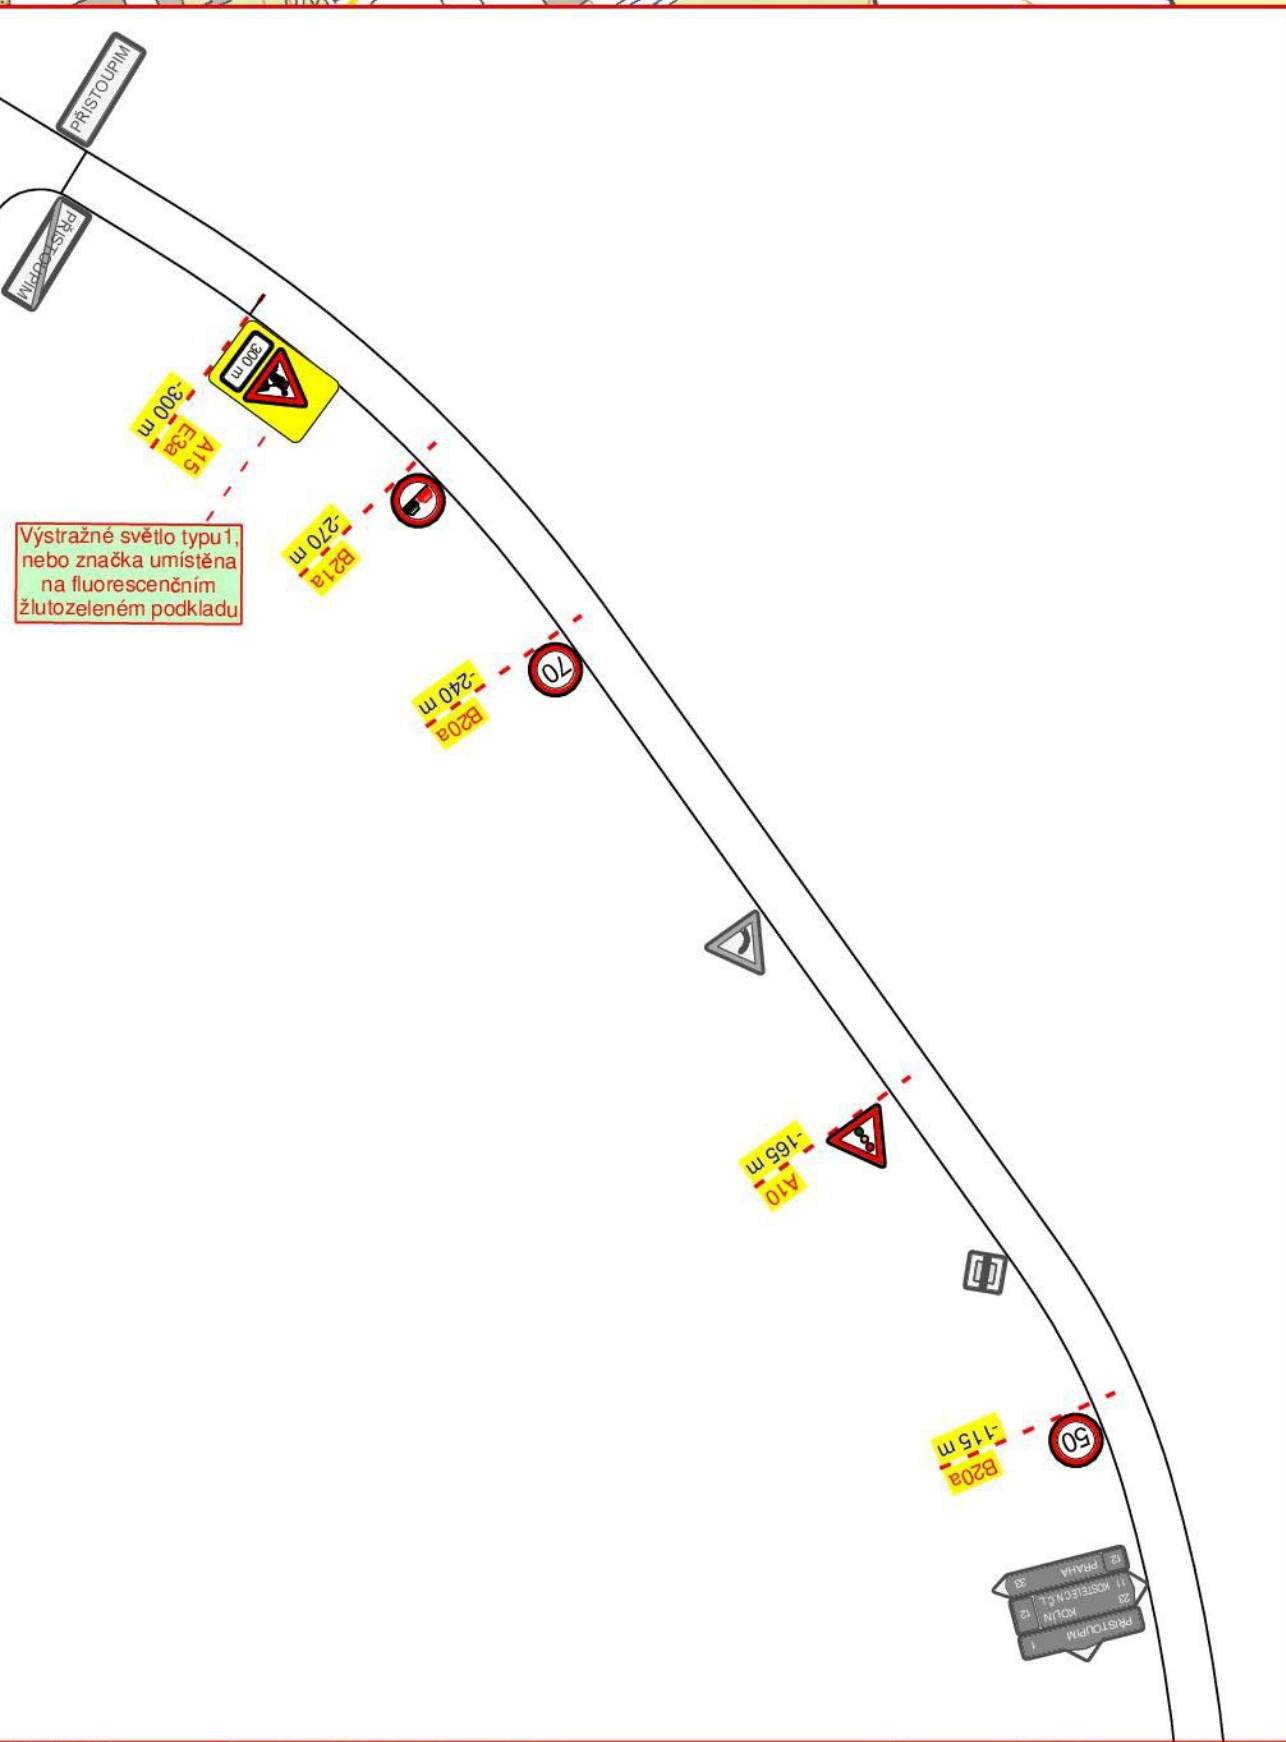

SO 171 - PROVIZORNÍ KOMUNIKACE SILNICE I/12

SITUACE VLEČNÝCH KŘIVEK M 1:500

Raeder & Falge s.r.o.

Přistoupím, sil. č. I/12

Akce: I/12 most ev. č. 12-017, Přistoupim, celková oprava

13.3

13.2

PRAHA

KOLÍN

0.1