
ÚZEMNÍ PLÁN

OBEC PŘEHVOZDÍ

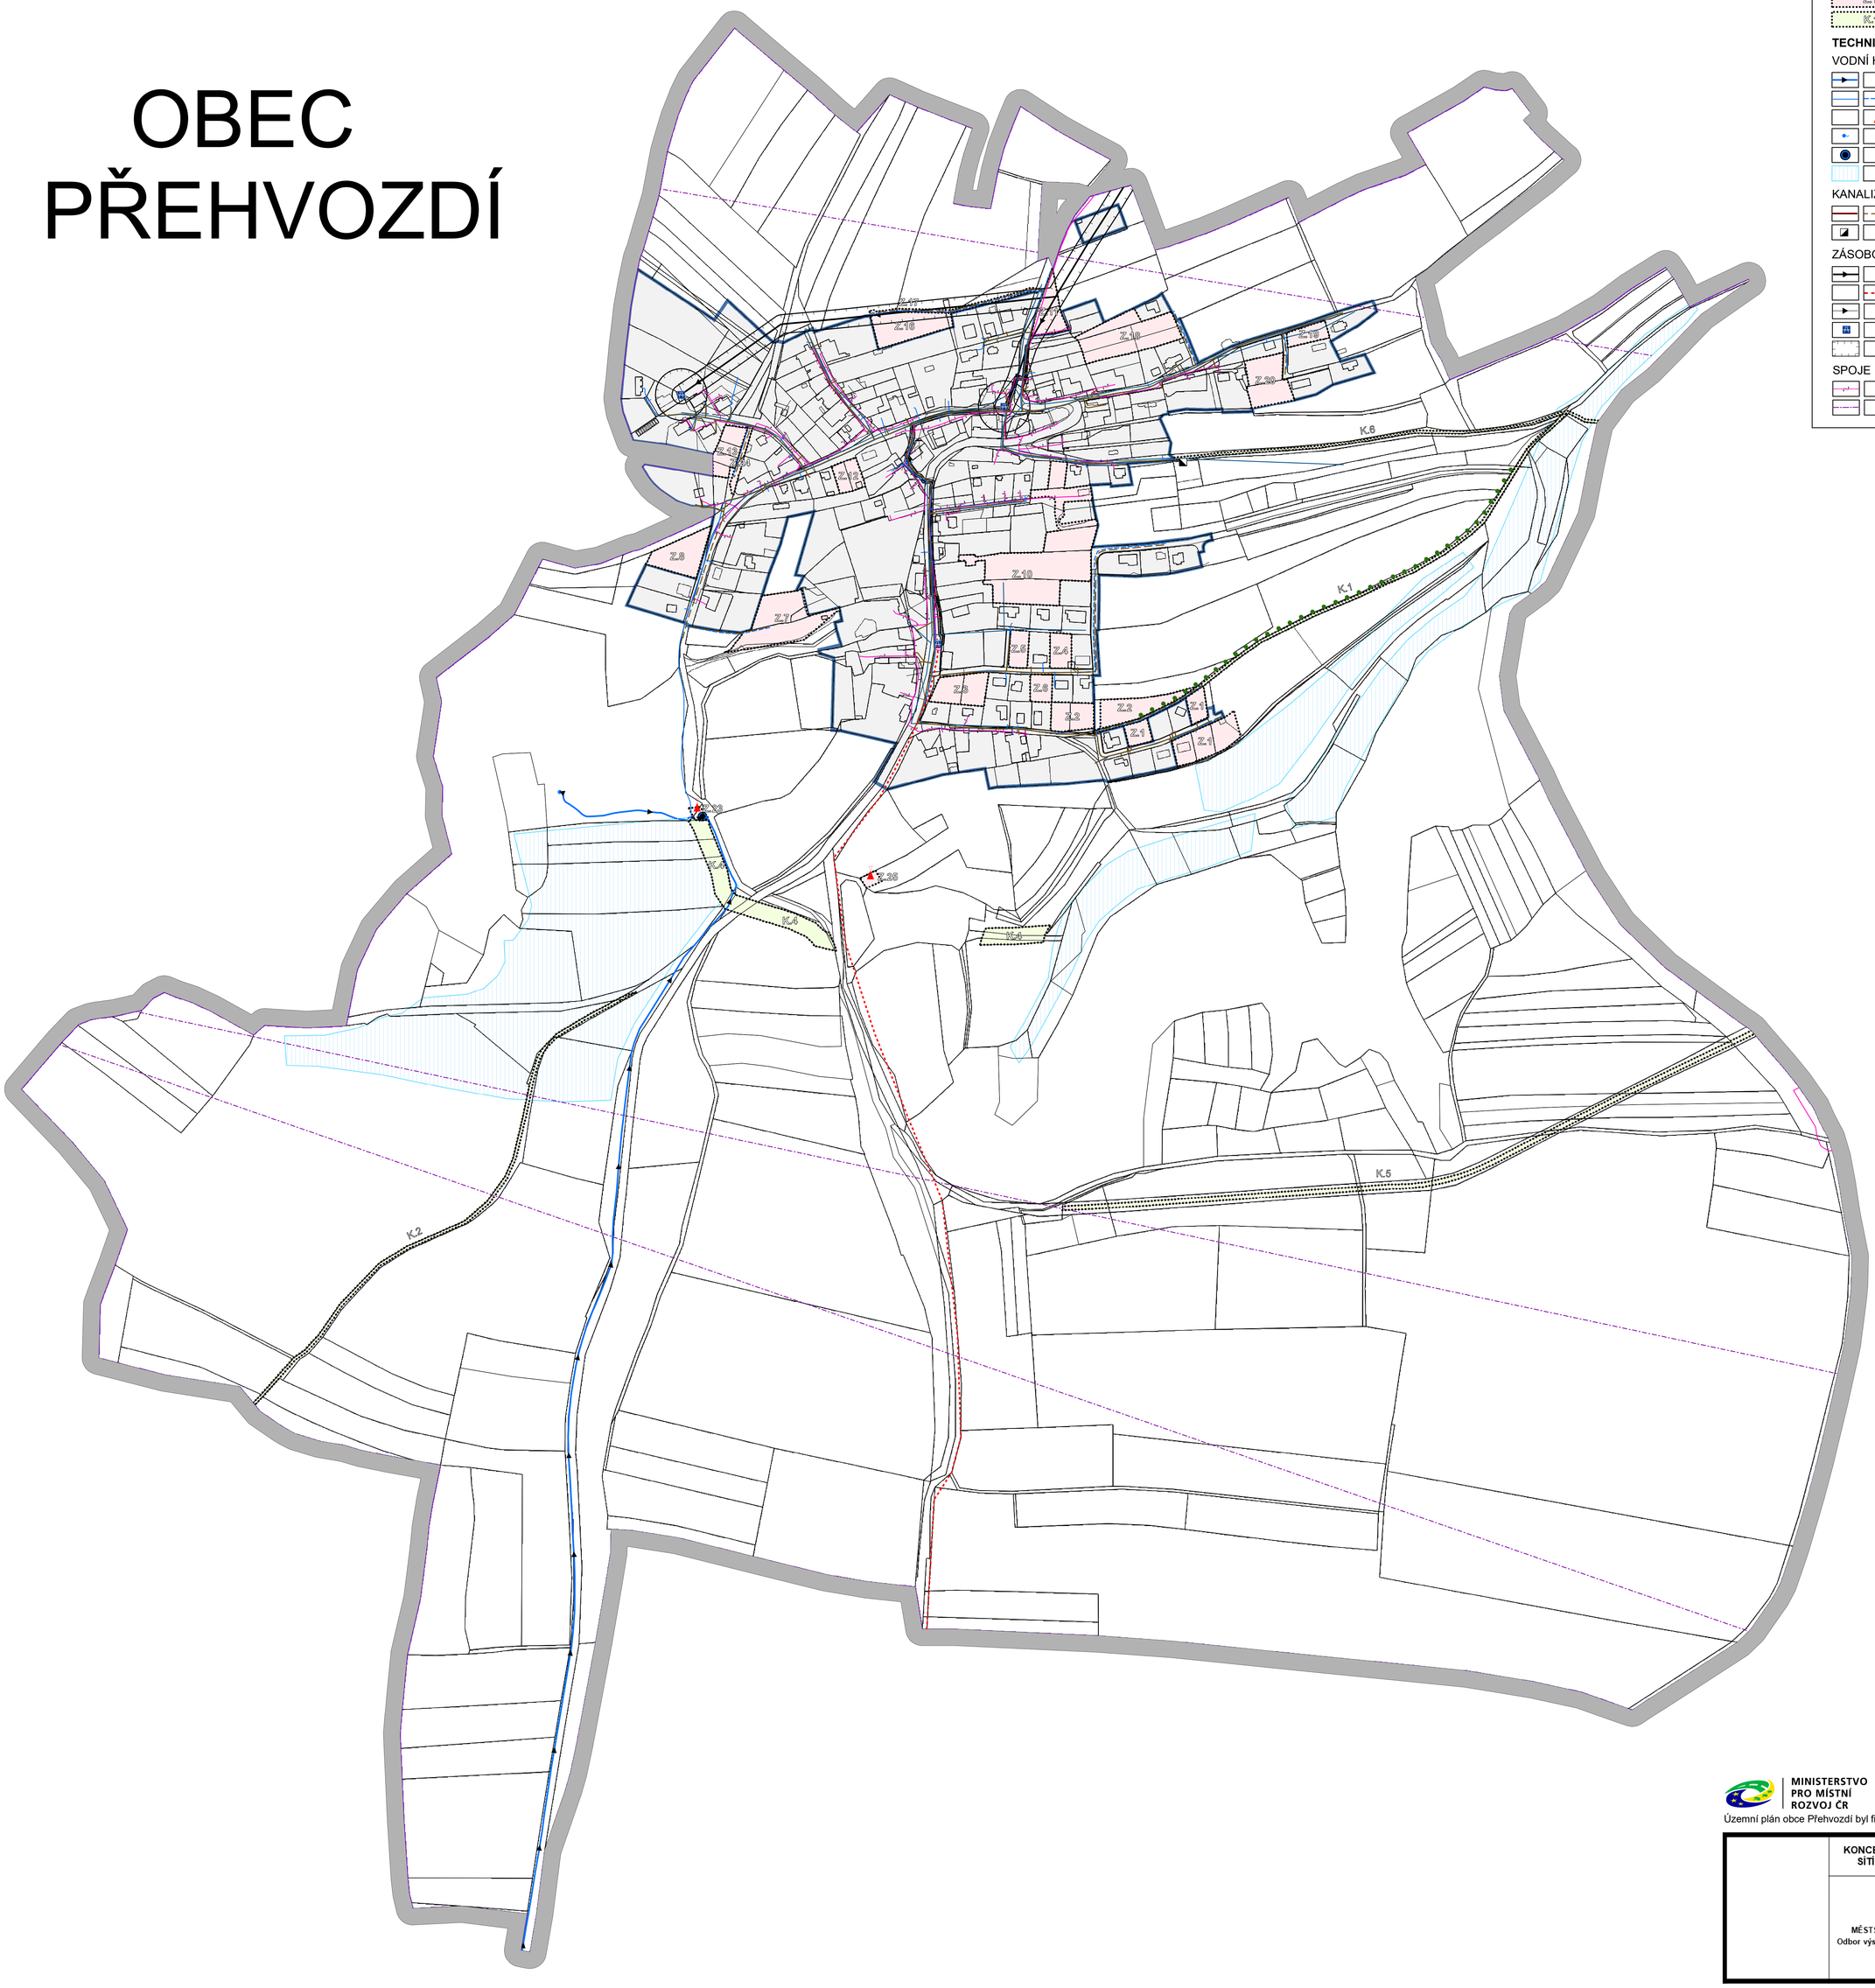

Legenda:

ZÁKLADNÍ INFORMACE

- Hranice řešeného území
- Hranice zastavěného území
- Z.1 — Zastavitelné plochy
- K.1 — Plochy změn v krajině

TECHNICKÁ INFRASTRUKTURA

VODNÍ HOSPODÁŘSTVÍ

- Vodovodní přivaděč (ochranné pásmo 2,5m na každou stranu od osy potrubí)
- Vodovodní řad (ochranné pásmo 1,5m na každou stranu od osy potrubí)
- Vodojem
- Vodní zdroj
- Úpravna vody
- Meliorace

KANALIZACE

- Splašková kanalizace (ochranné pásmo 1,5m na každou stranu od osy potrubí)
- ČOV

ZÁSOBOVÁNÍ ELEKTRICKOU ENERGIÍ

- Nadzemní elektrické vedení VN
- Kabelovéí elektrické vedení VN
- Elektrické vedení NN
- Trafostanice
- Ochranné pásmo vedení VN a trafostanic

SPOJE

- Sítě komunikačních zařízení
- Radioreleový paprsek

MINISTERSTVO PRO MÍSTNÍ ROZVOJ ČR

Územní plán obce Přehvozdí byl financován z prostředků Ministerstva pro místní rozvoj

KONCEPCE INŽENÝRSKÝCH SÍTÍ OBCE PŘEHVOZDÍ	VÝKRES	PARÉ	ZPRACOVATEL
Územní plán červenec 2024 pořizovatel: **MĚSTSKÝ ÚŘAD ČESKÝ BROD** **Odbor výstavby a územního plánování** objednatel: OBEC PŘEHVOZDÍ	**3** MĚŘÍTKO 1: 5000		ING. ARCH. I. MERUNKOVÁ PŘELETOVÁ 5/588 PRAHA 6 SUCHDOL PSČ 16500 IČO: 46397957